KOORDINAČNÍ SITUACE - SEKCE 2
M 1:2000

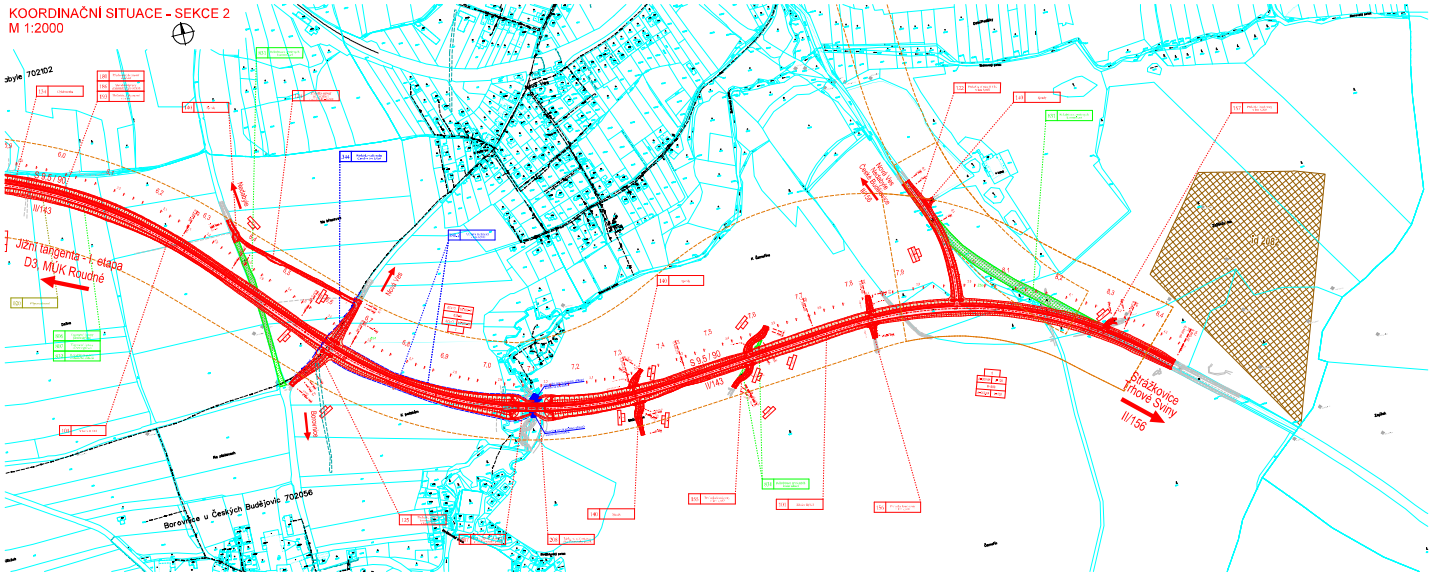

ČÁST C.3

Objednatel a investor		Koordinační koordinátor projektu (ze dne)

Objednatel: Jihočeský kraj	Zhotovitel:
Hlavní inženýr projektu: SUDOP PRAHA	Hlavní projektant:
Hlavní inženýr projektu:	Hlavní projektant:
Vedoucí projektu:	Vedoucí projektant:
JIŽNÍ TANGENTA ČESKÉ BUDĚJOVICE, II.ETAPA	Číslo zakázky: 2016-15-0000
	Číslo výkresu: 2.0.02
SITUAČNÍ VÝKRESY	Číslo listu: 5
	Měřítko: 1:2000
KOORDINAČNÍ SITUACE - SEKCE 2	Datum: 15.11.2016
	Strana: 3a