
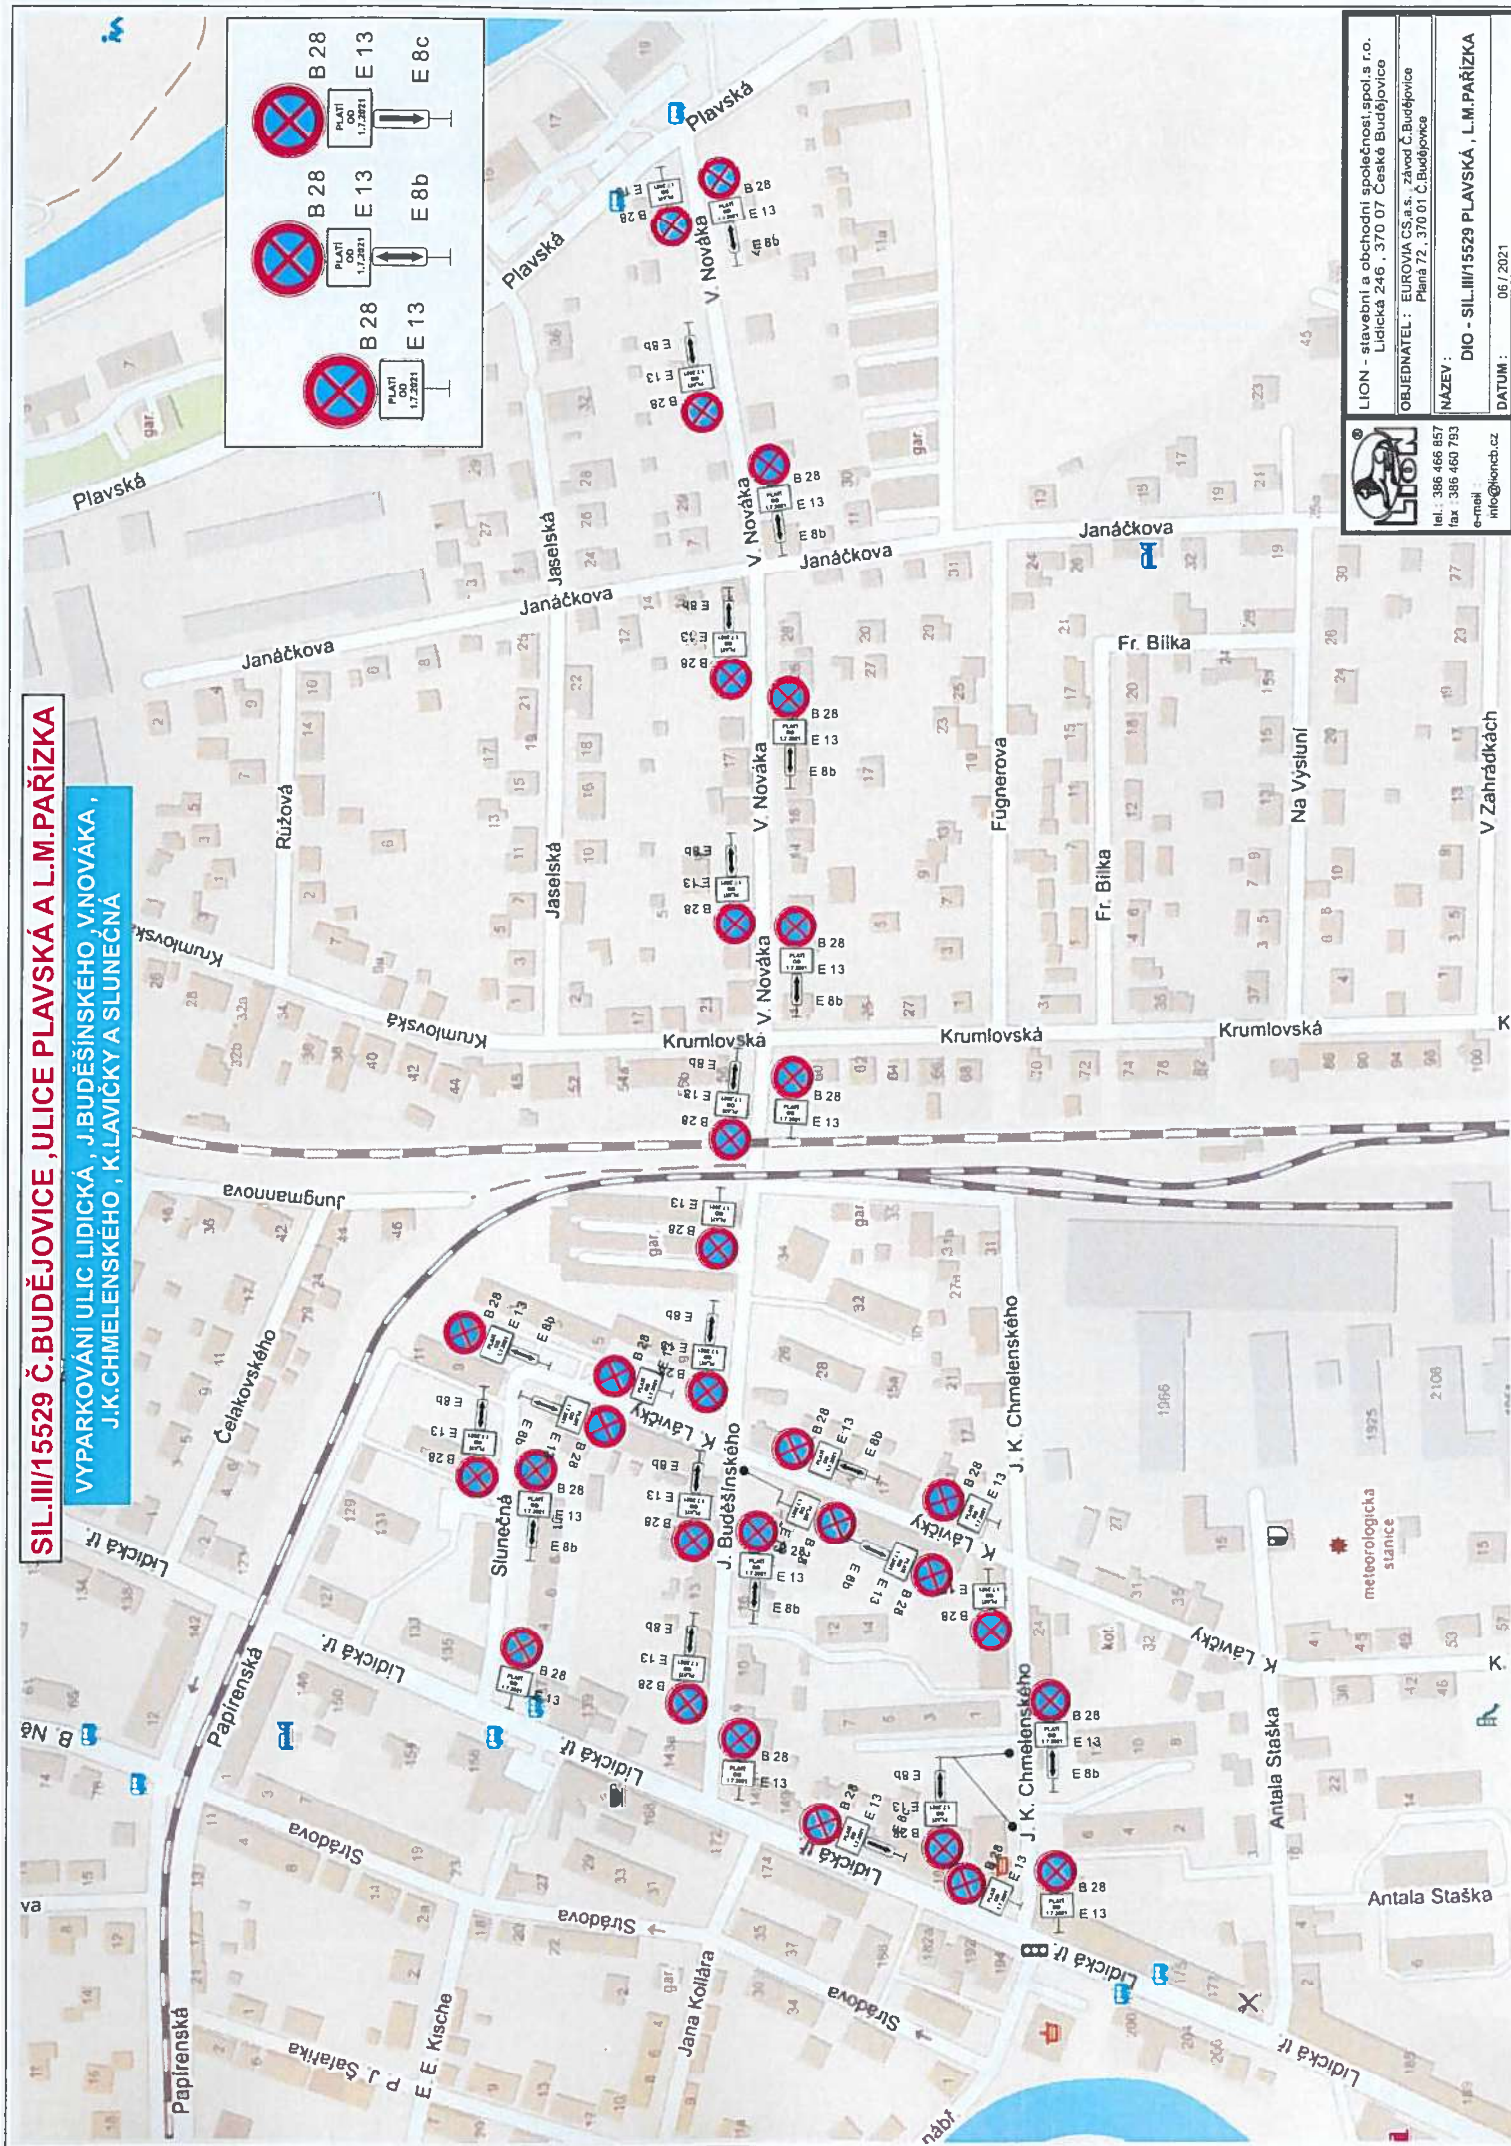


SIL.III/15529 Č.BUDĚJOVICE, ULICE PLAVSKÁ A L.M.PAŘIZKA

VYPARKOVÁNÍ ULIC LIDICKÁ, J.BUDĚŠÍNSKEHO, V.NOVÁKA, J.K.CHMELENSKÉHO, K.LAVÍČKY A SLUNEČNÁ

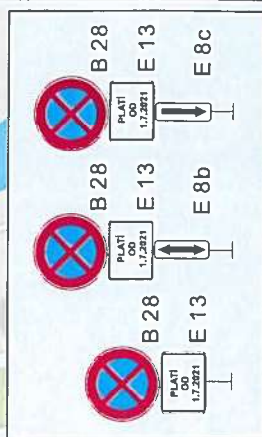


LION - stavební a obchodní společnost, s.p.a. r.o.
 Lidická 246 - 370 07 České Budějovice
 Plán 72, 370 01 Č.Budějovice
 NÁZEV: DIO - SIL.III/15529 PLAVSKÁ, L.M.PAŘIZKA
 DATUM: 06 / 2021

tel. 386 466 857
 fax 386 466 793
 e-mail: info@lionb.cz

SIL.III/15529 Č.BUDĚJOVICE, ULICE PLAVSKÁ A L.M.PAŘÍŽKA

VYPARKOVÁNÍ ULIC L.M.PAŘÍŽKA, ROUDENSKÁ A HEYDUKOVA

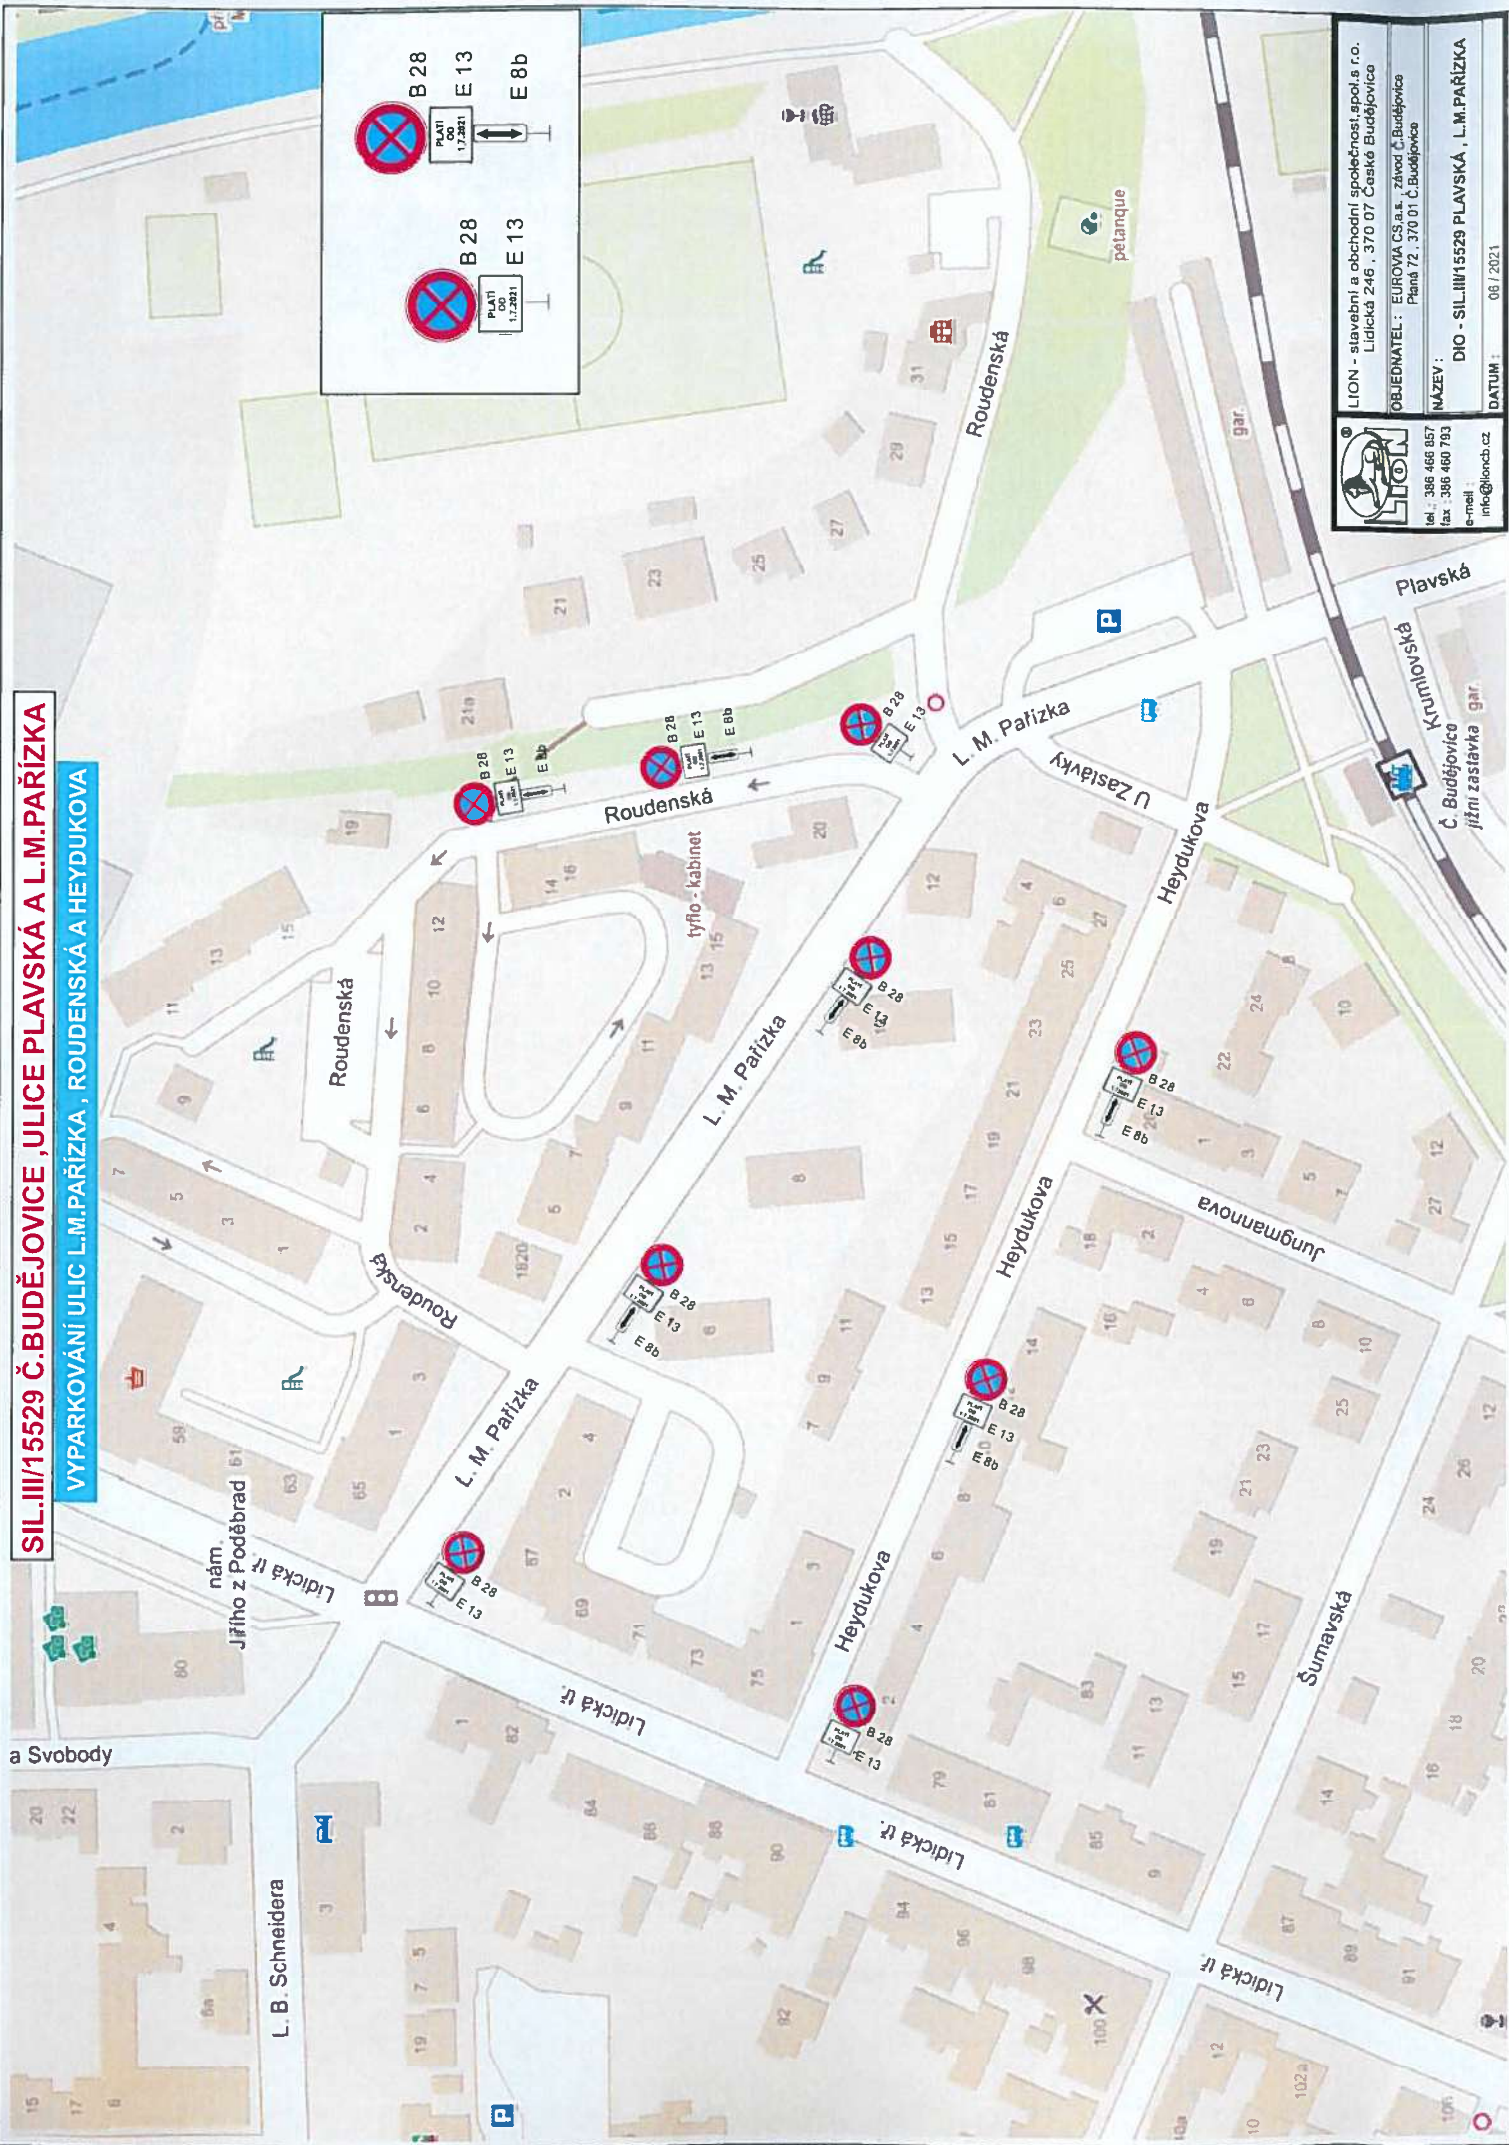

LION - stavební a obchodní společnost, spol.s r.o.
Lidická 246, 370 07 České Budějovice

OBJEDNATEL: EUROVIA CS a.s., závod Č.Budějovice
Pana 72, 370 01 Č.Budějovice


NÁZEV: DIO - SIL.III/15529 PLAVSKÁ, L.M.PAŘÍŽKA

DATUM: 06/2021

tel.: 386 466 857
fax: 386 460 793
e-mail: info@lioncz.cz

SIL.III/15529 Č.BUDĚJOVICE ,ULICE PLAVSKÁ A L.M.PAŘIZKA

VYPARKOVÁNÍ PARKOVIŠTĚ PLAVSKÁ A ROUDENSKÁ

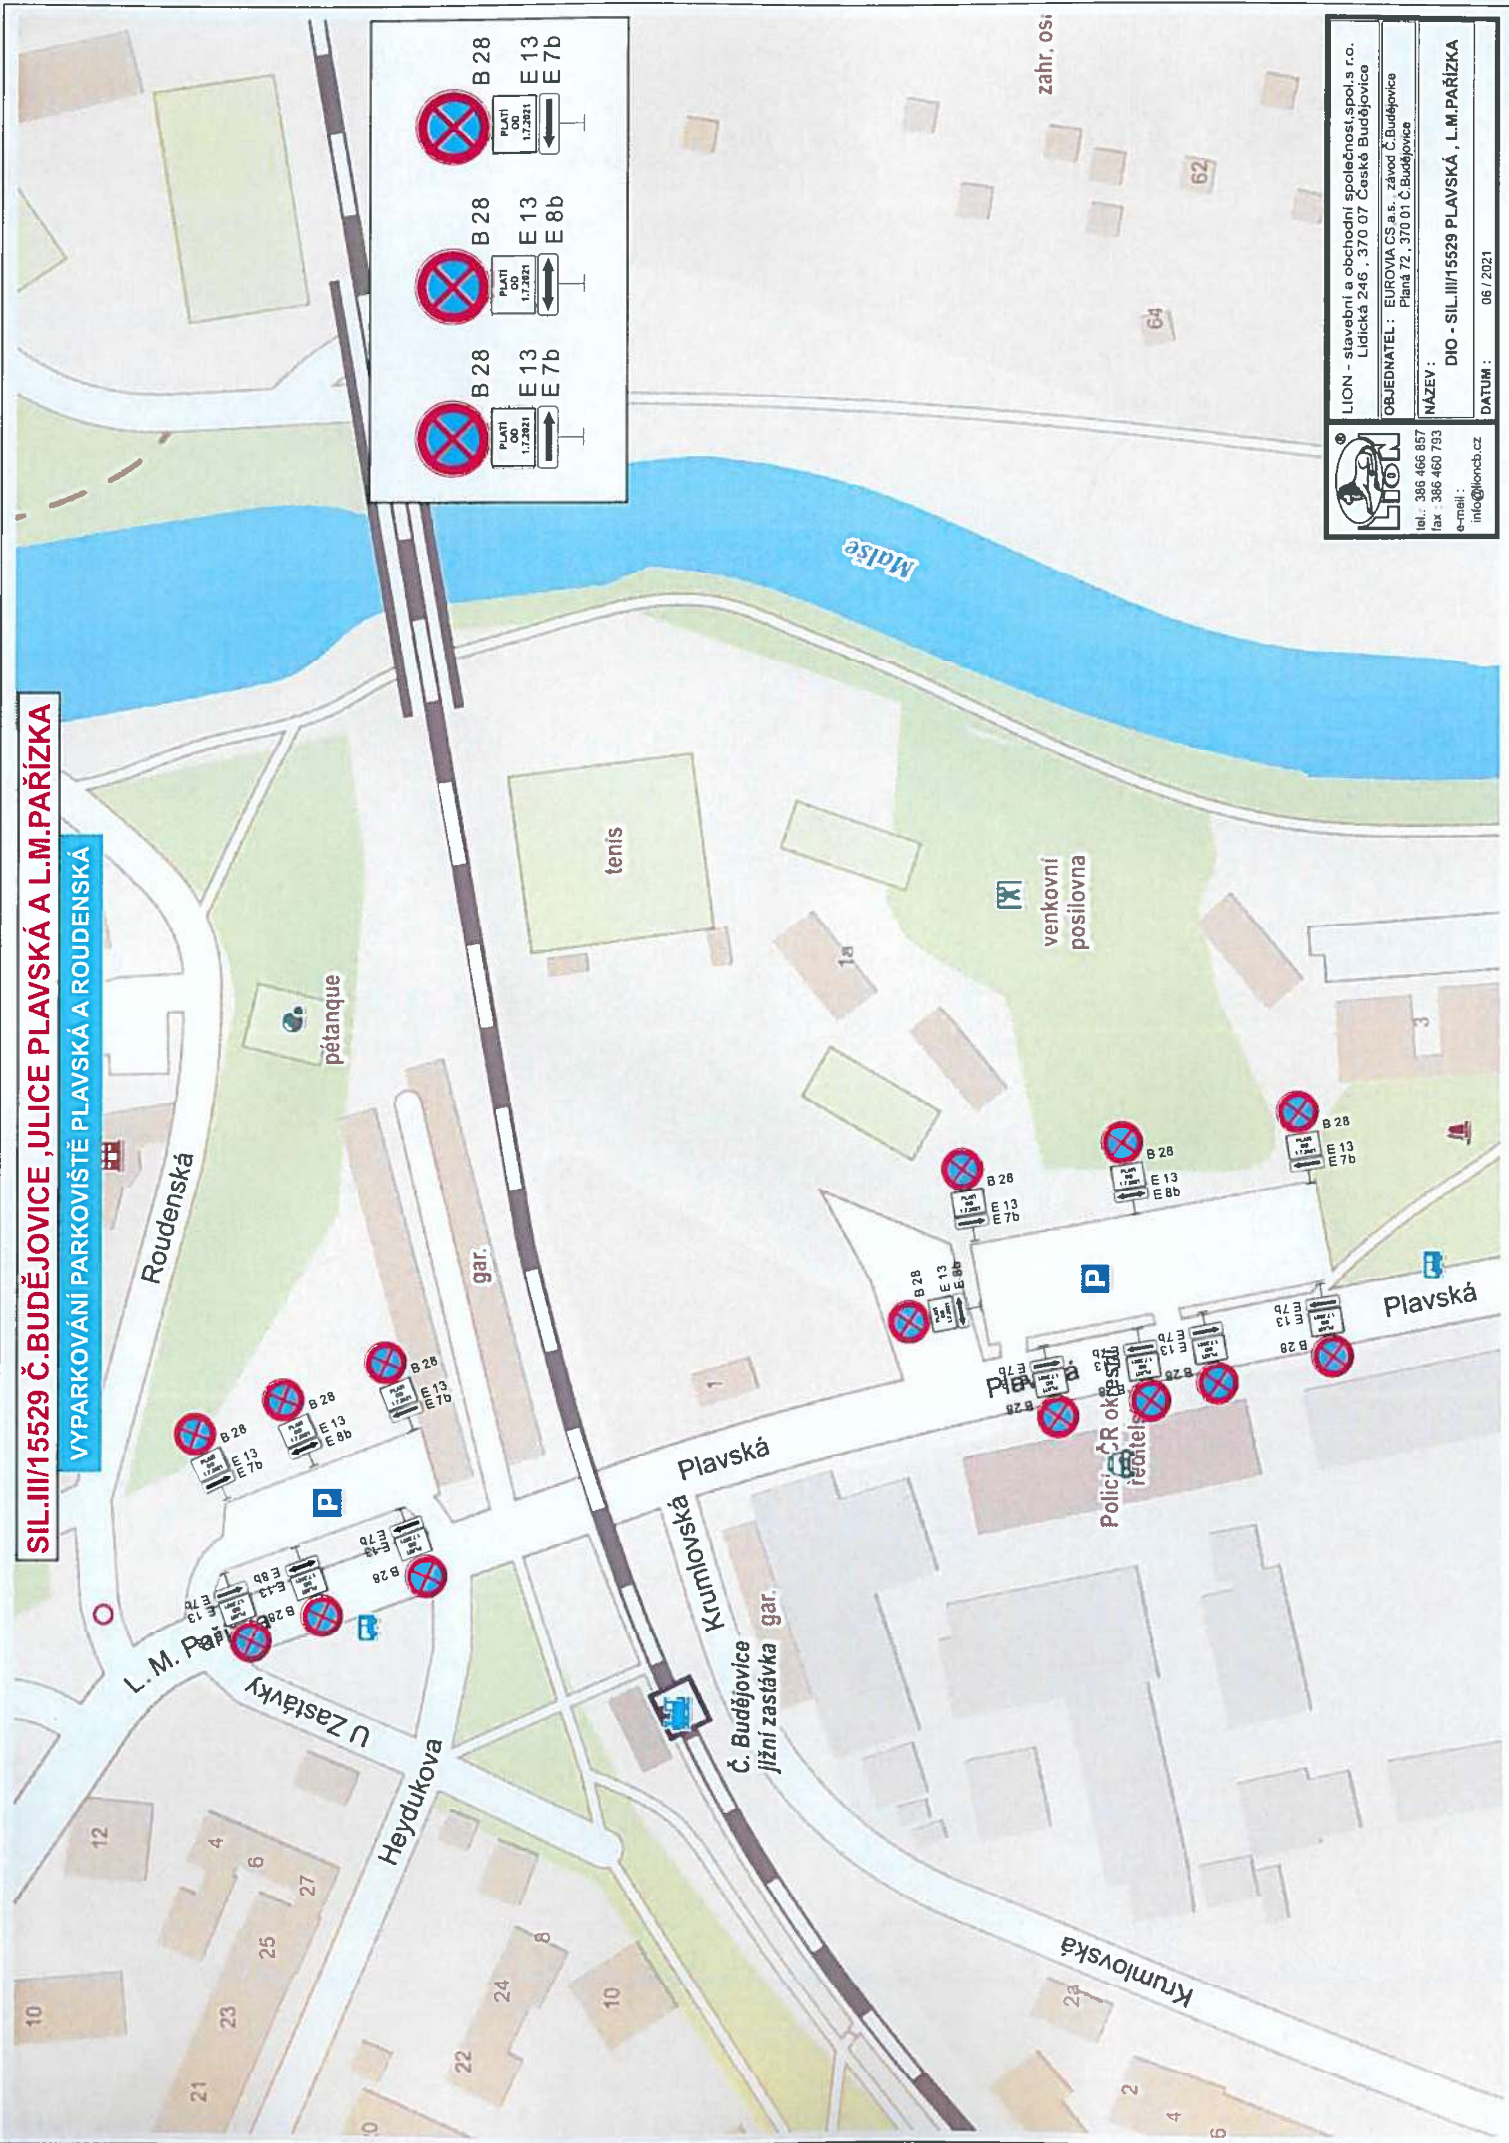


LION - stavební a obchodní společnost spol.s r.o.
Lidická 246 , 370 07 České Budějovice

OBJEDNATEL : EUROVIA CS a.s. , závod Č.Budějovice
Pláně 72 , 370 01 Č.Budějovice

NÁZEV :
DIO - SIL.III/15529 PLAVSKÁ , L.M.PAŘIZKA

tel.: 386 466 857
fax : 386 460 793
e-mail :
info@lioncb.cz

DATUM : 06 / 2021

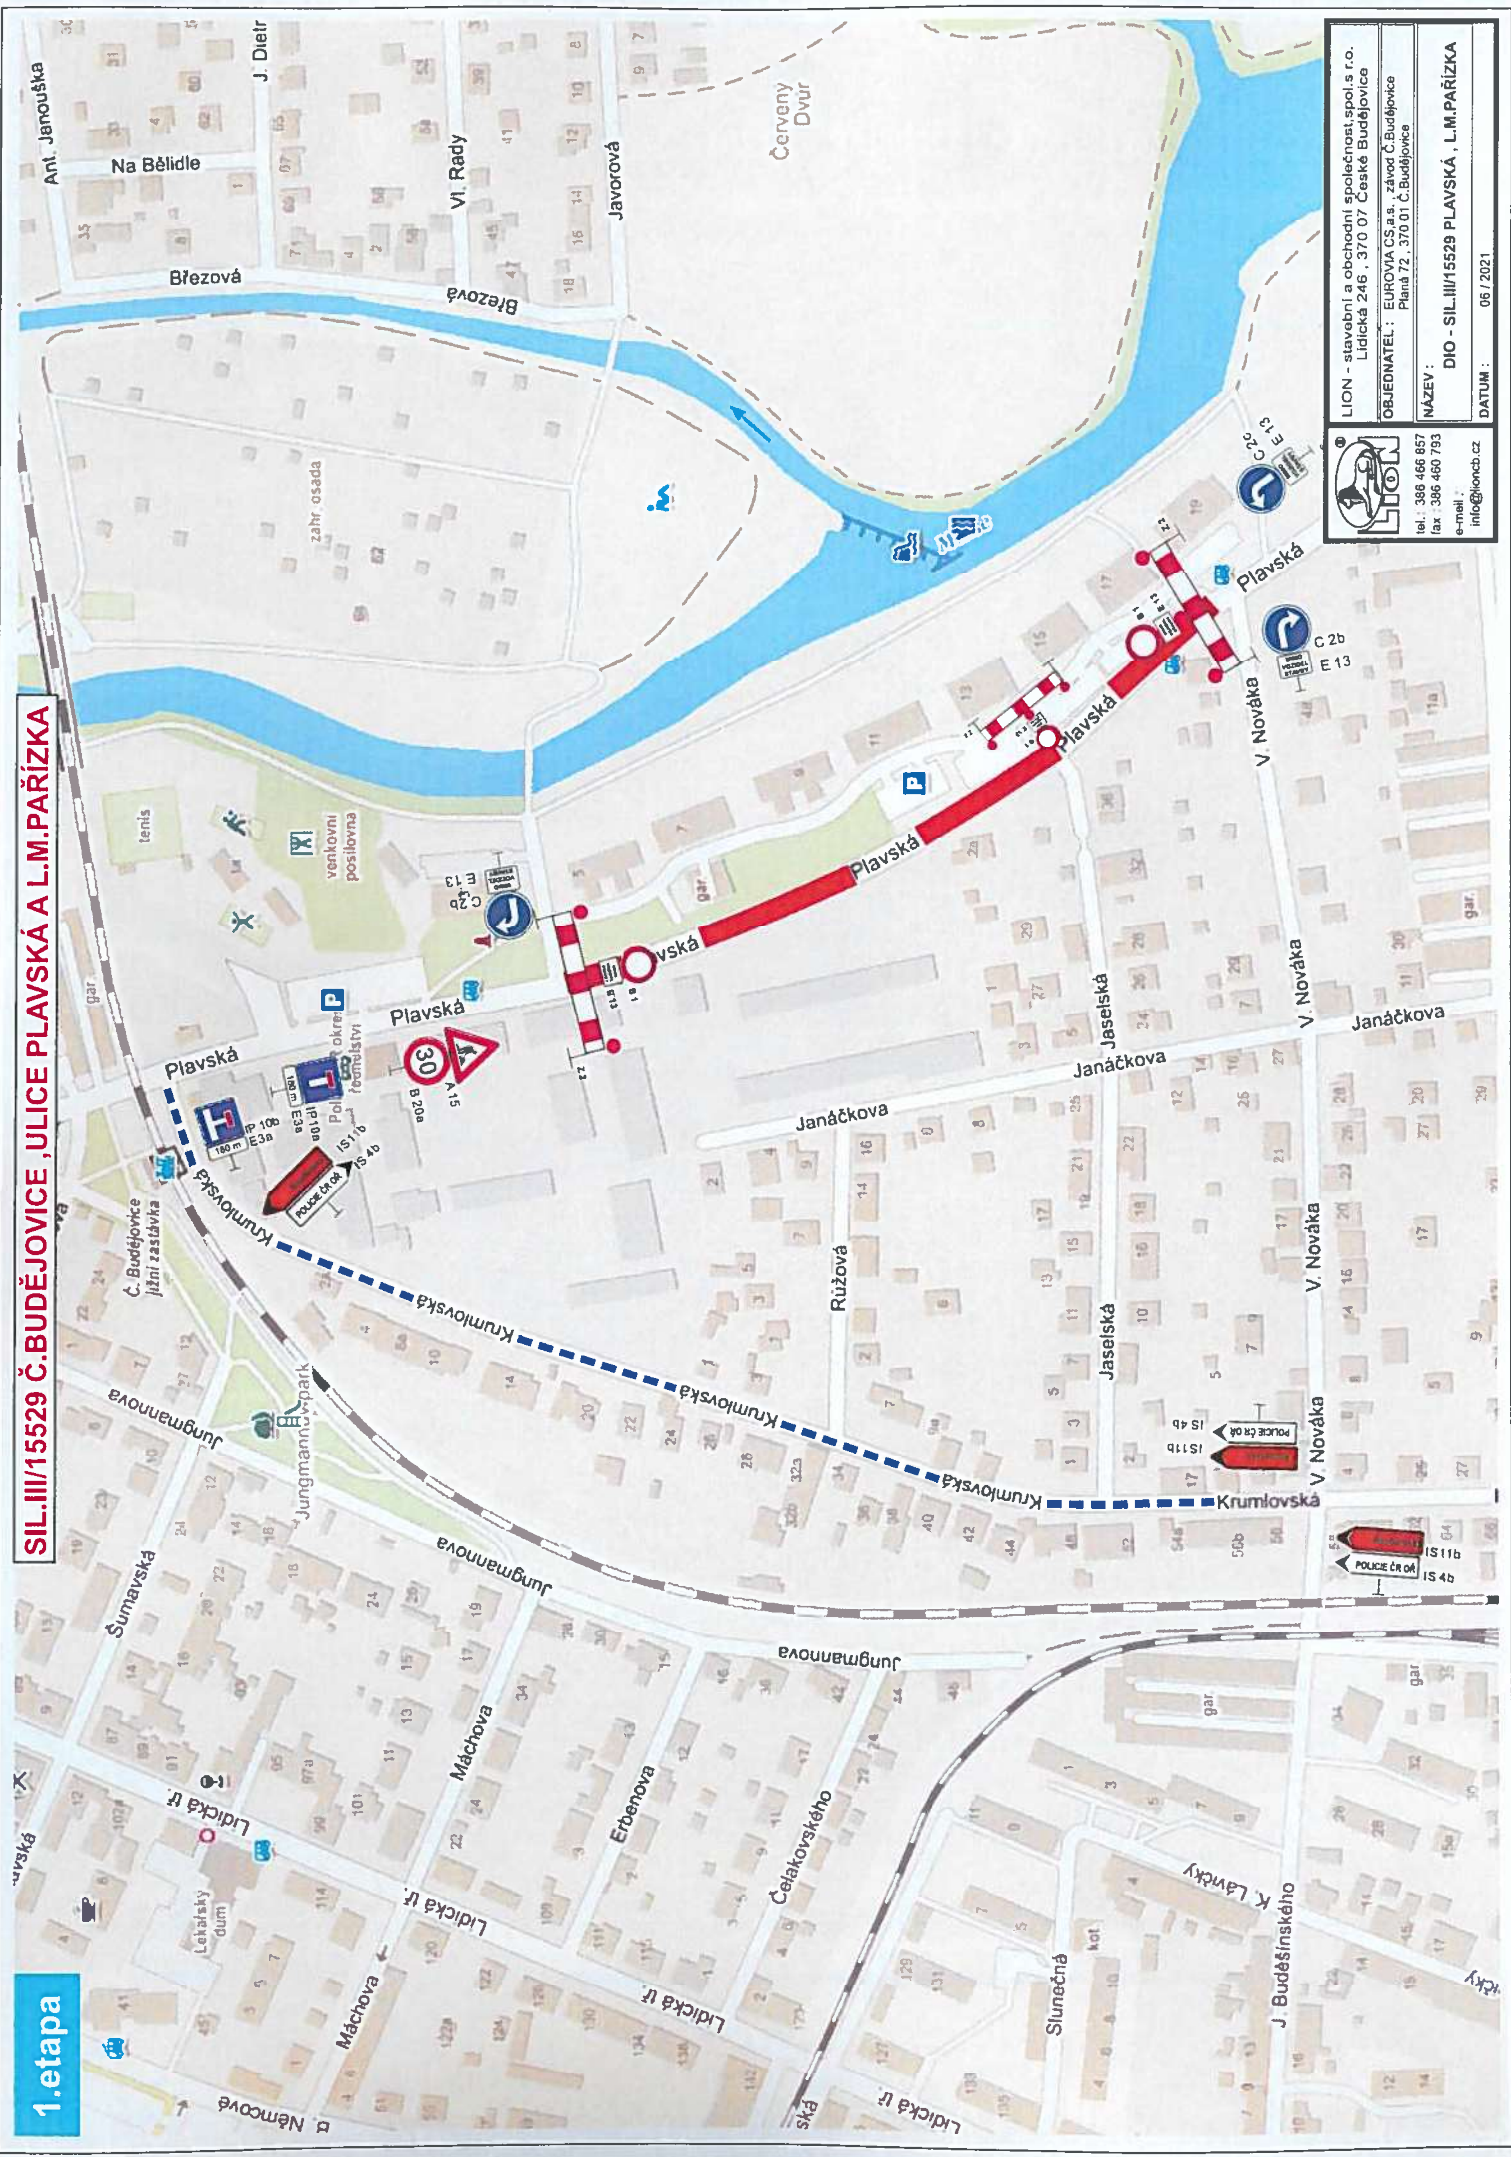

LION - stavební a obchodní společnost spol.s r.o.
Lidická 248, 370 07 České Budějovice

OBJEDNATEL : EUROVIA CS a.s., závod České Budějovice
Pláně 72, 370 01 České Budějovice

NÁZEV : DIO - SIL.III/15529 PLAVSKÁ, L.M.PAŘÍŽKA


DATUM : 06 / 2021



tel.: 386 466 857
fax: 386 460 793
e-mail: info@lioncz.cz

POČET ČESKÉ REPUBLIKY
JIHOČESKÝ KRAJ
ÚZEMNÍ ÚSTAV ČESKÉ BUDĚJOVICE
DOPRAVNÍ SPEKTORÁT
PGS, C.V. SÍHLÁČKA 125
371 05 ČESKÉ BUDĚJOVICE
19-06-2021

DETAIL UL. PLAVSKÁ ETAPA 2

ÚPRAVA VDZ
VIZ DETAILY

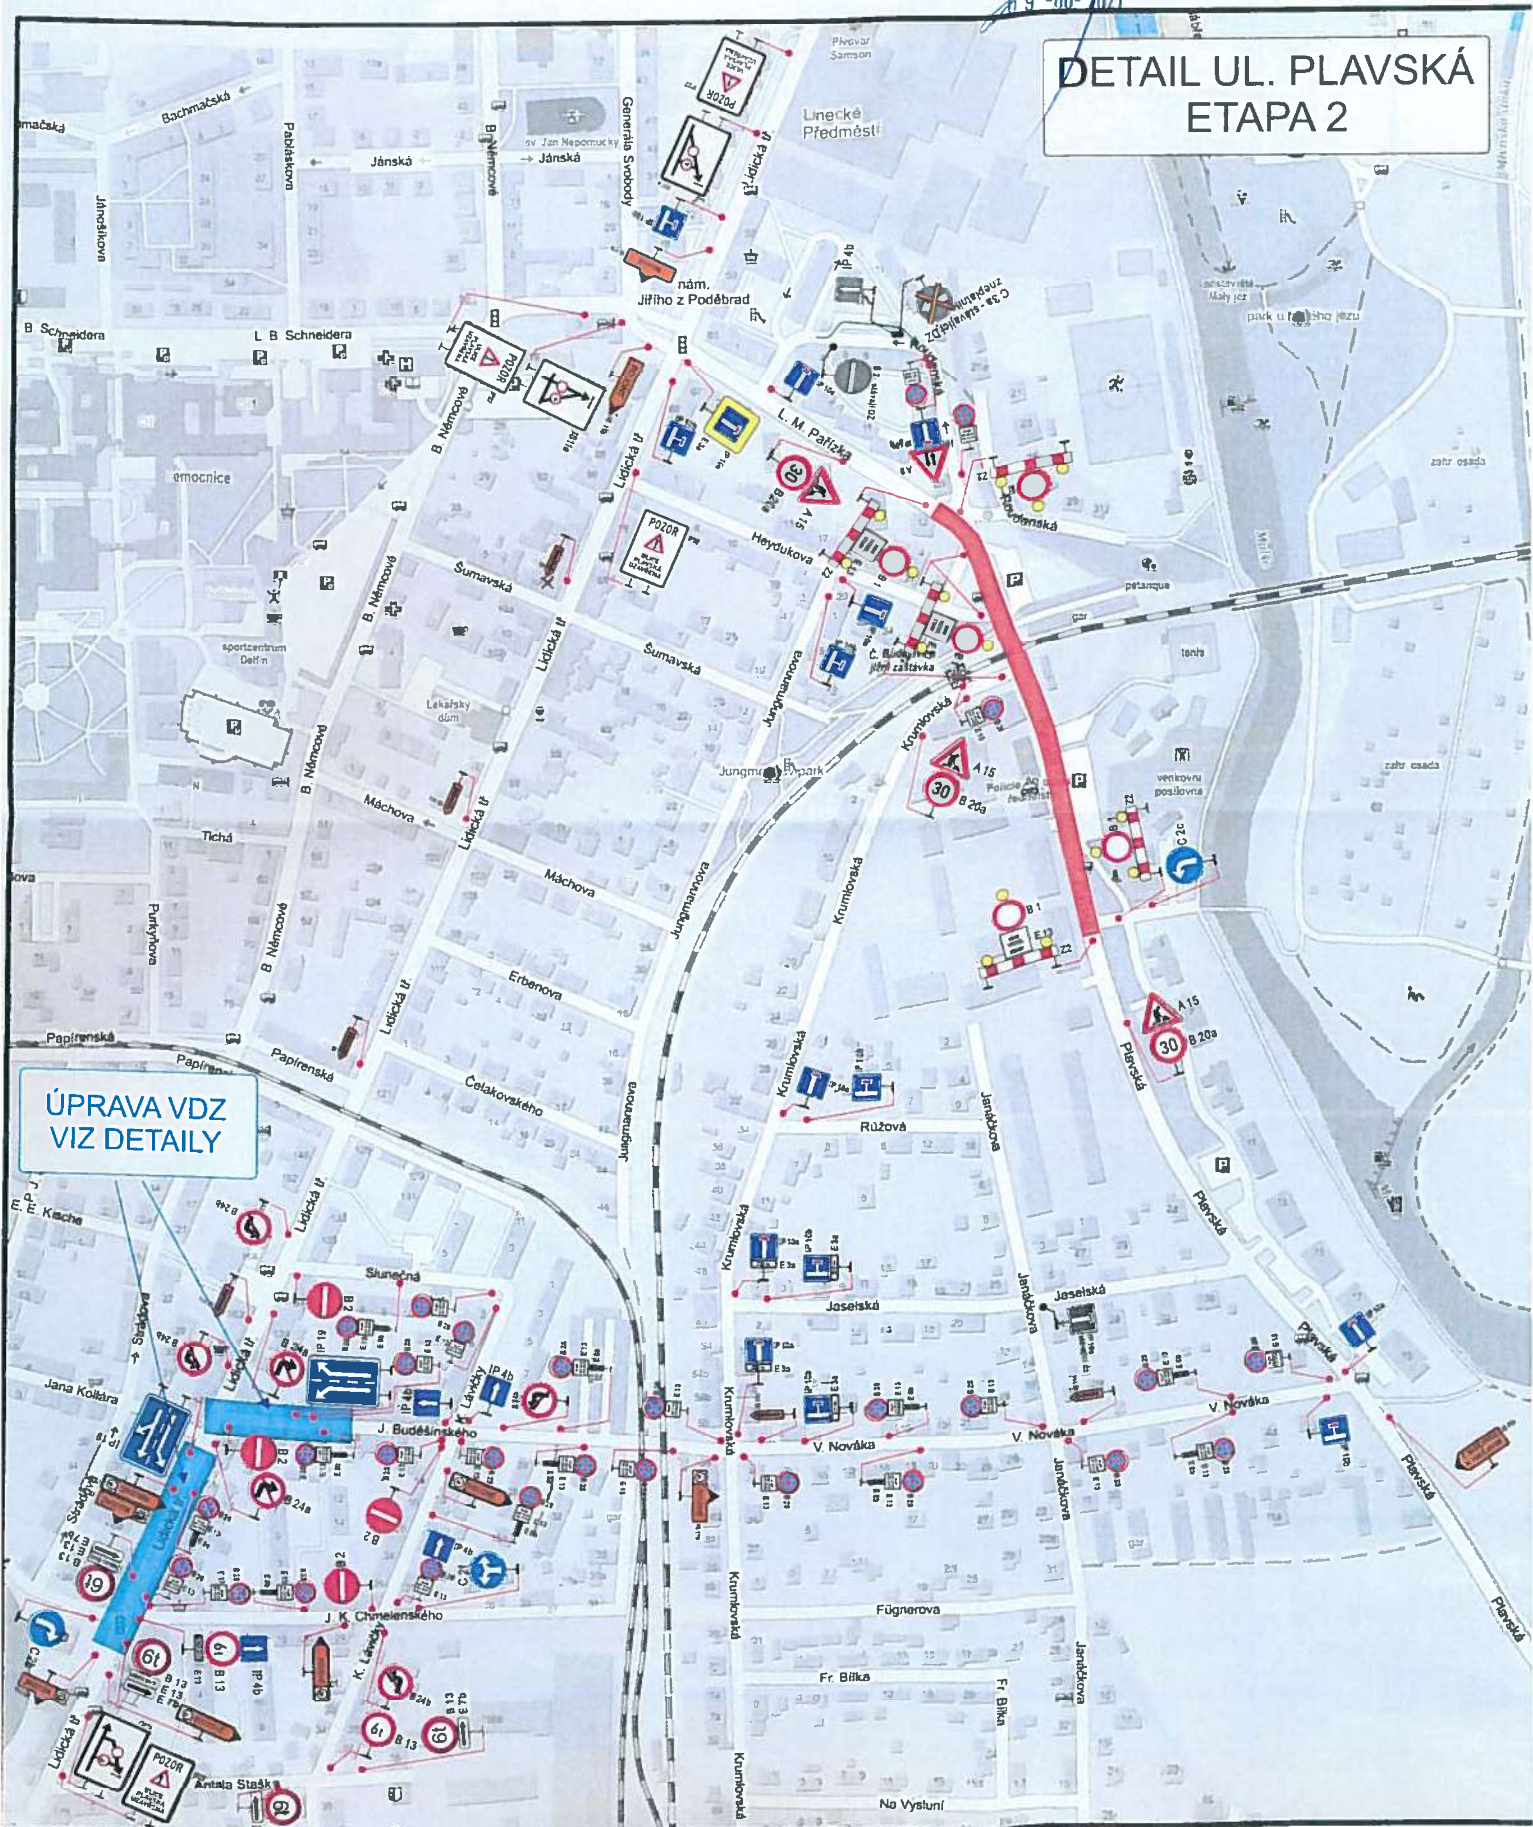

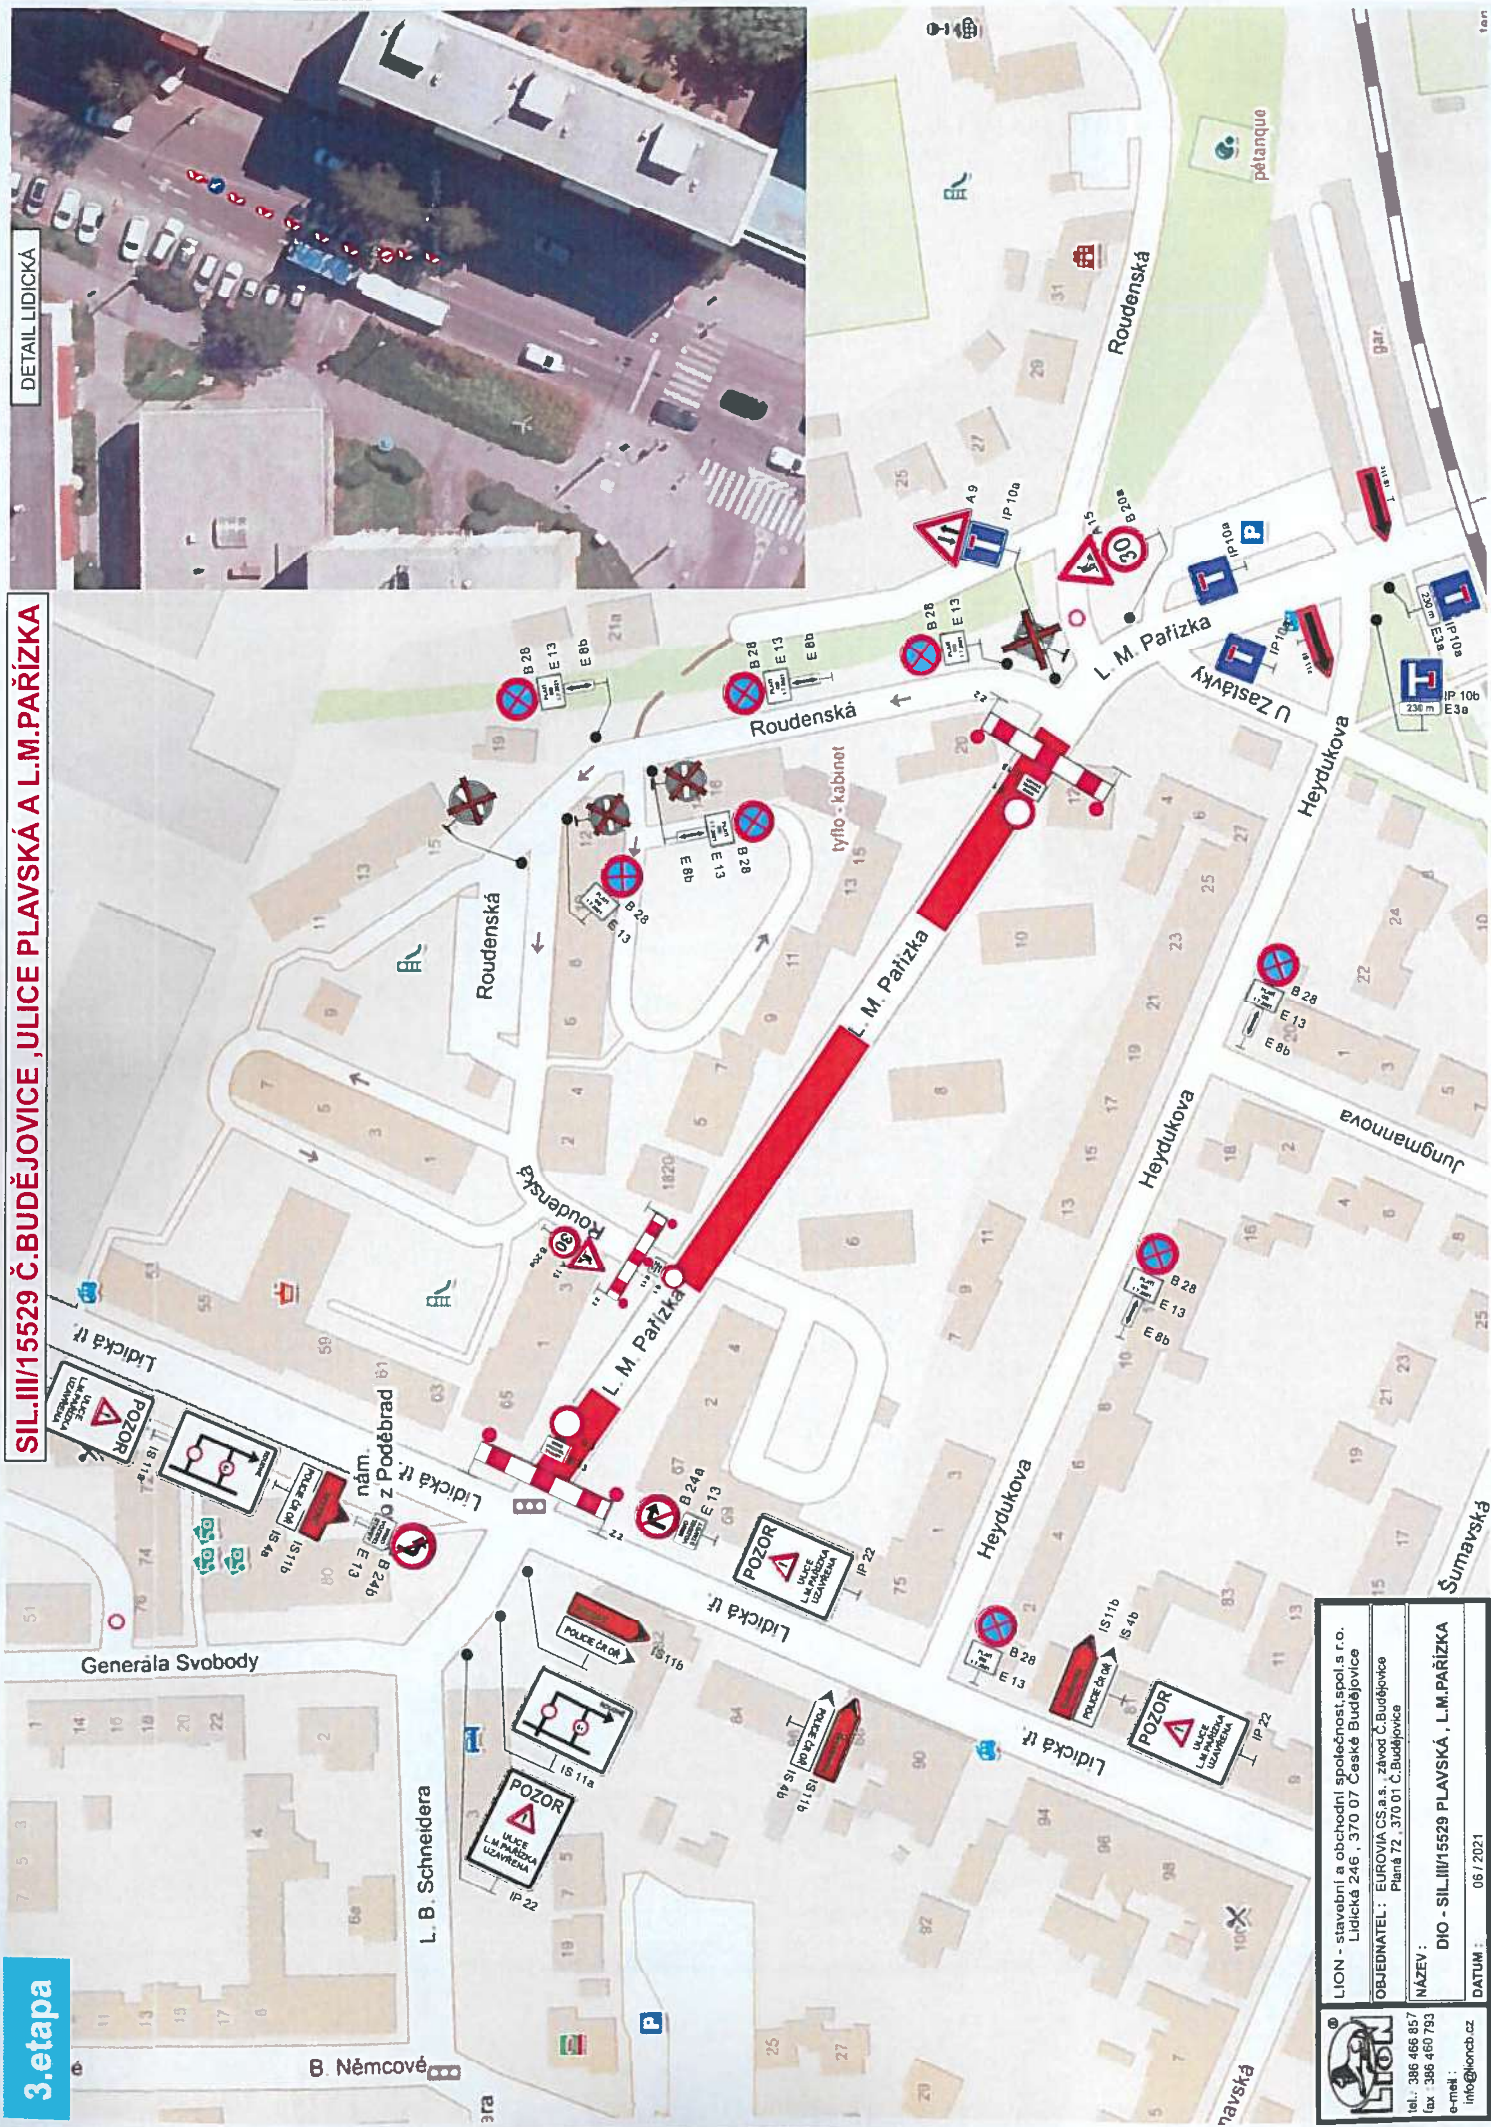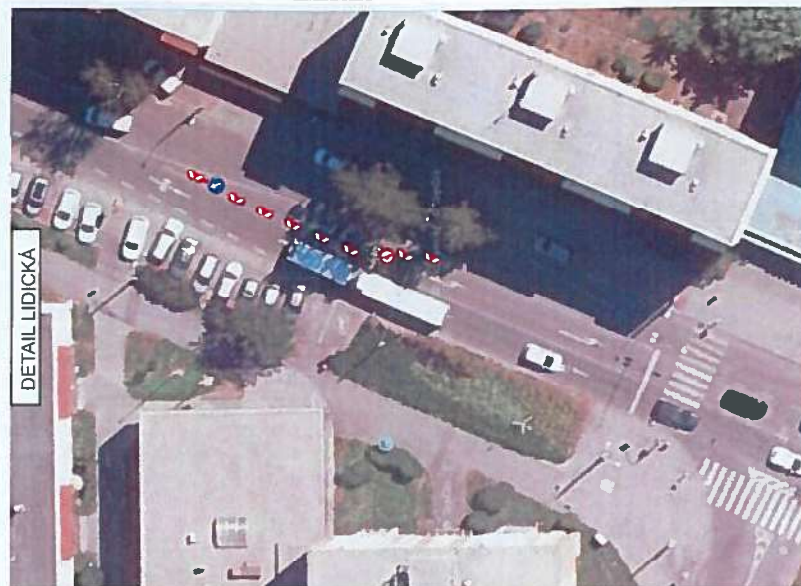

LION - stavební a obchodní společnost spol.s r.o.
Lidická 246, 370 07 České Budějovice


OBJEDNATEL : EUROVIA CS a.s., závod Č.Budějovice
Plánář 72, 370 01 Č.Budějovice

NÁZEV :
DIO - SIL.III/15529 PLAVSKÁ, L.M.PAŘIZKA

DATUM : 06 / 2021






tel.: 386 466 857
fax: 386 460 793
e-mail: info@lioncz.cz

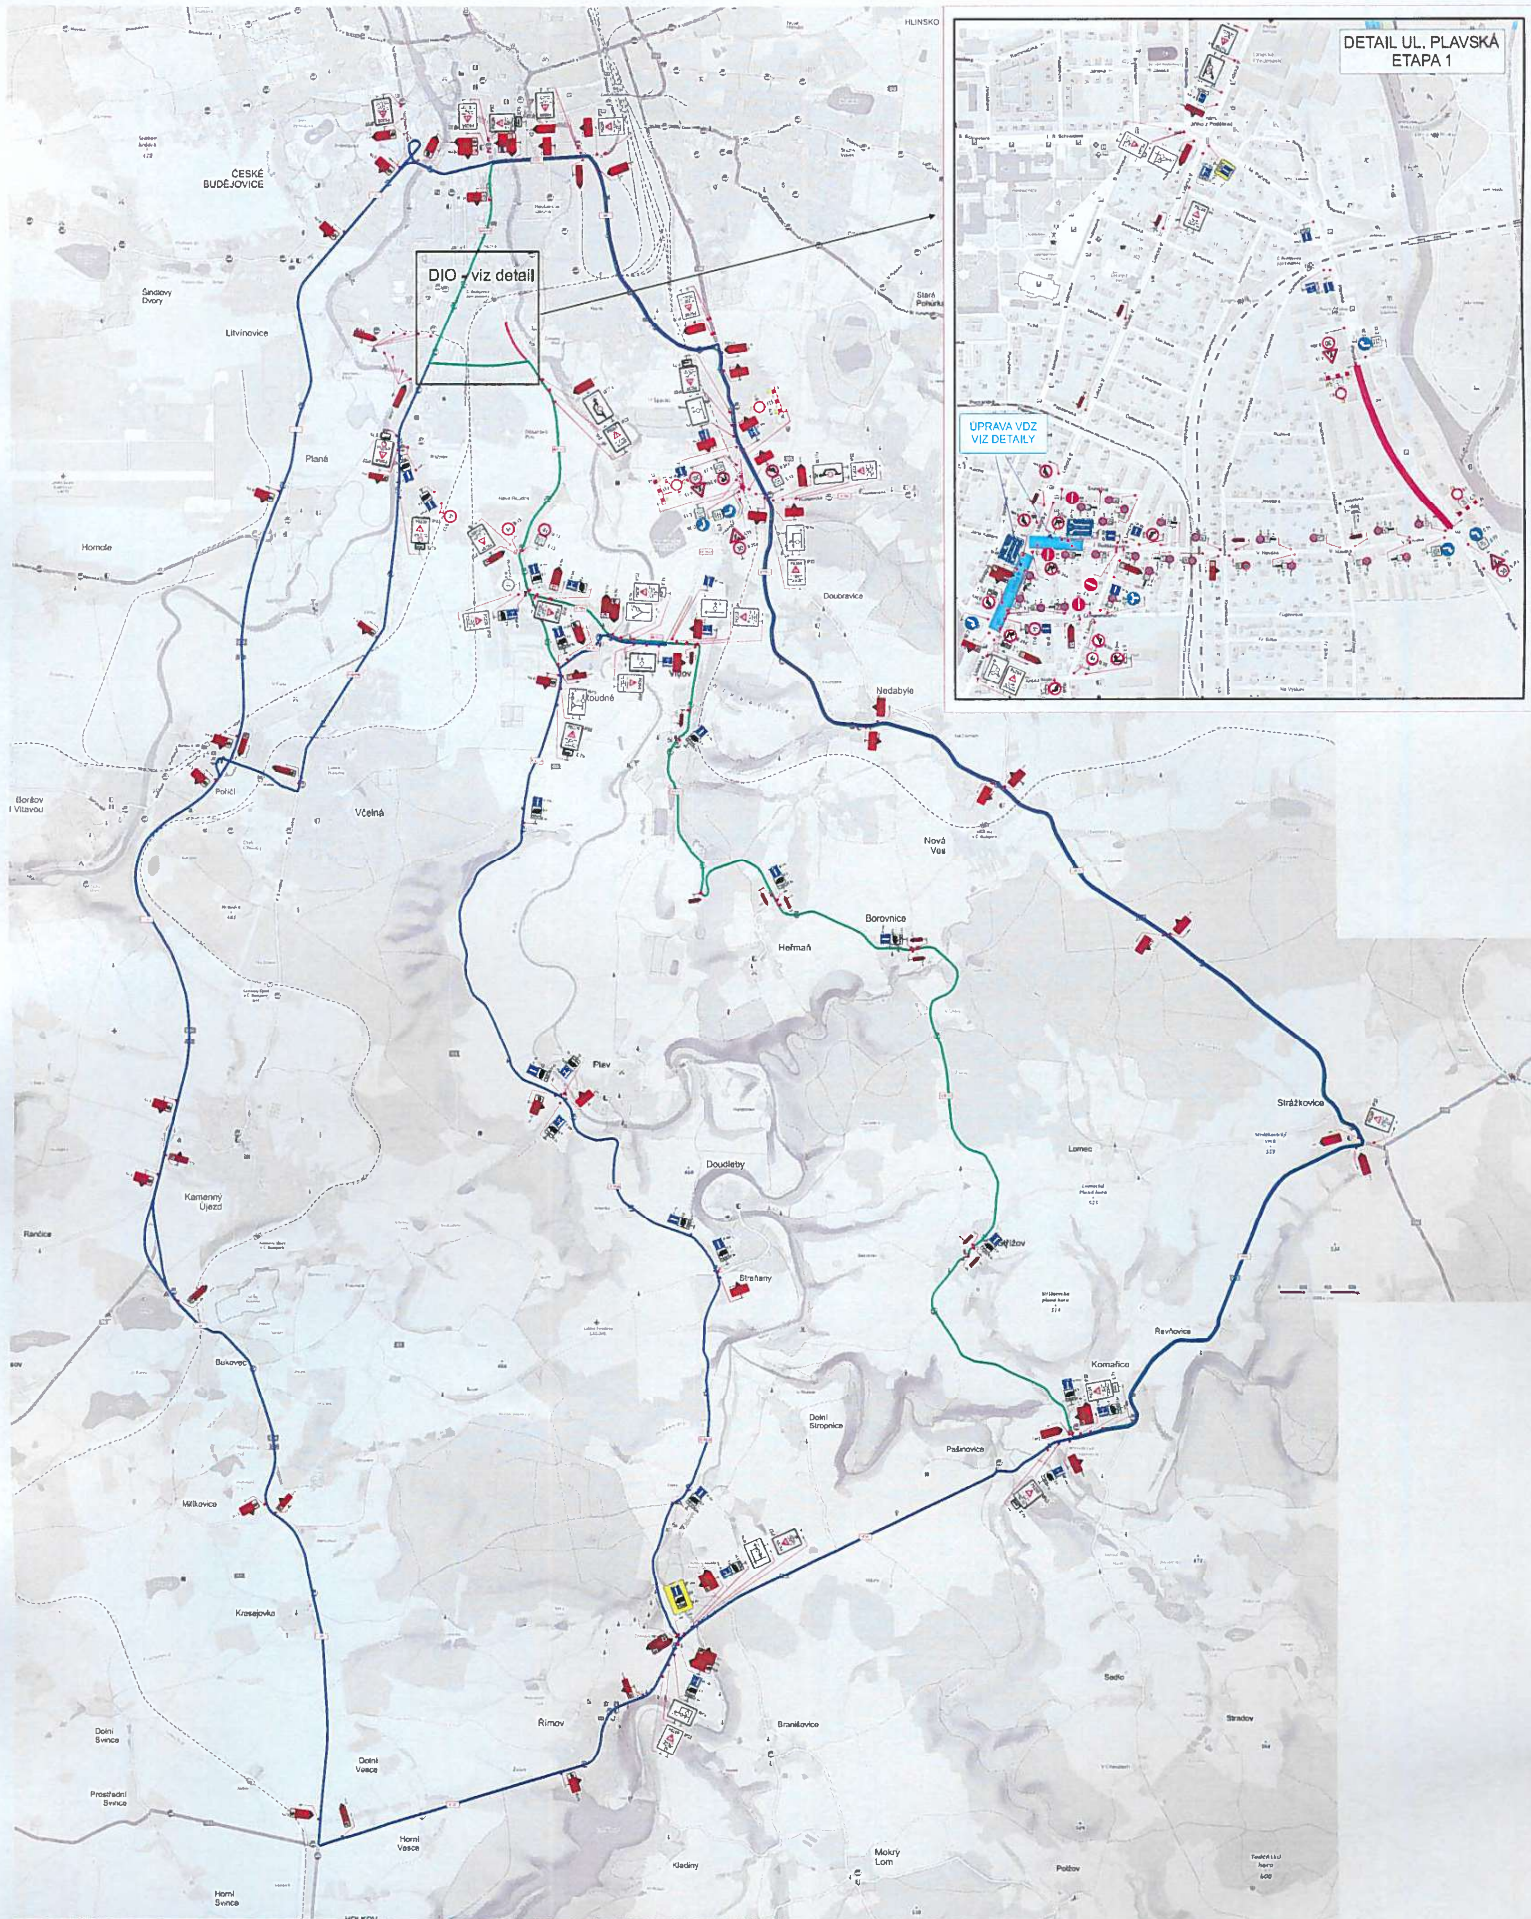






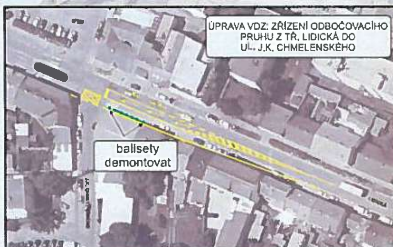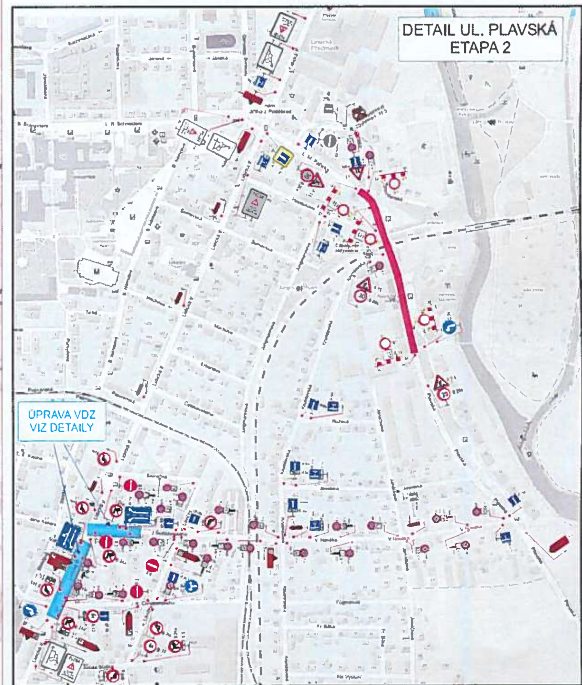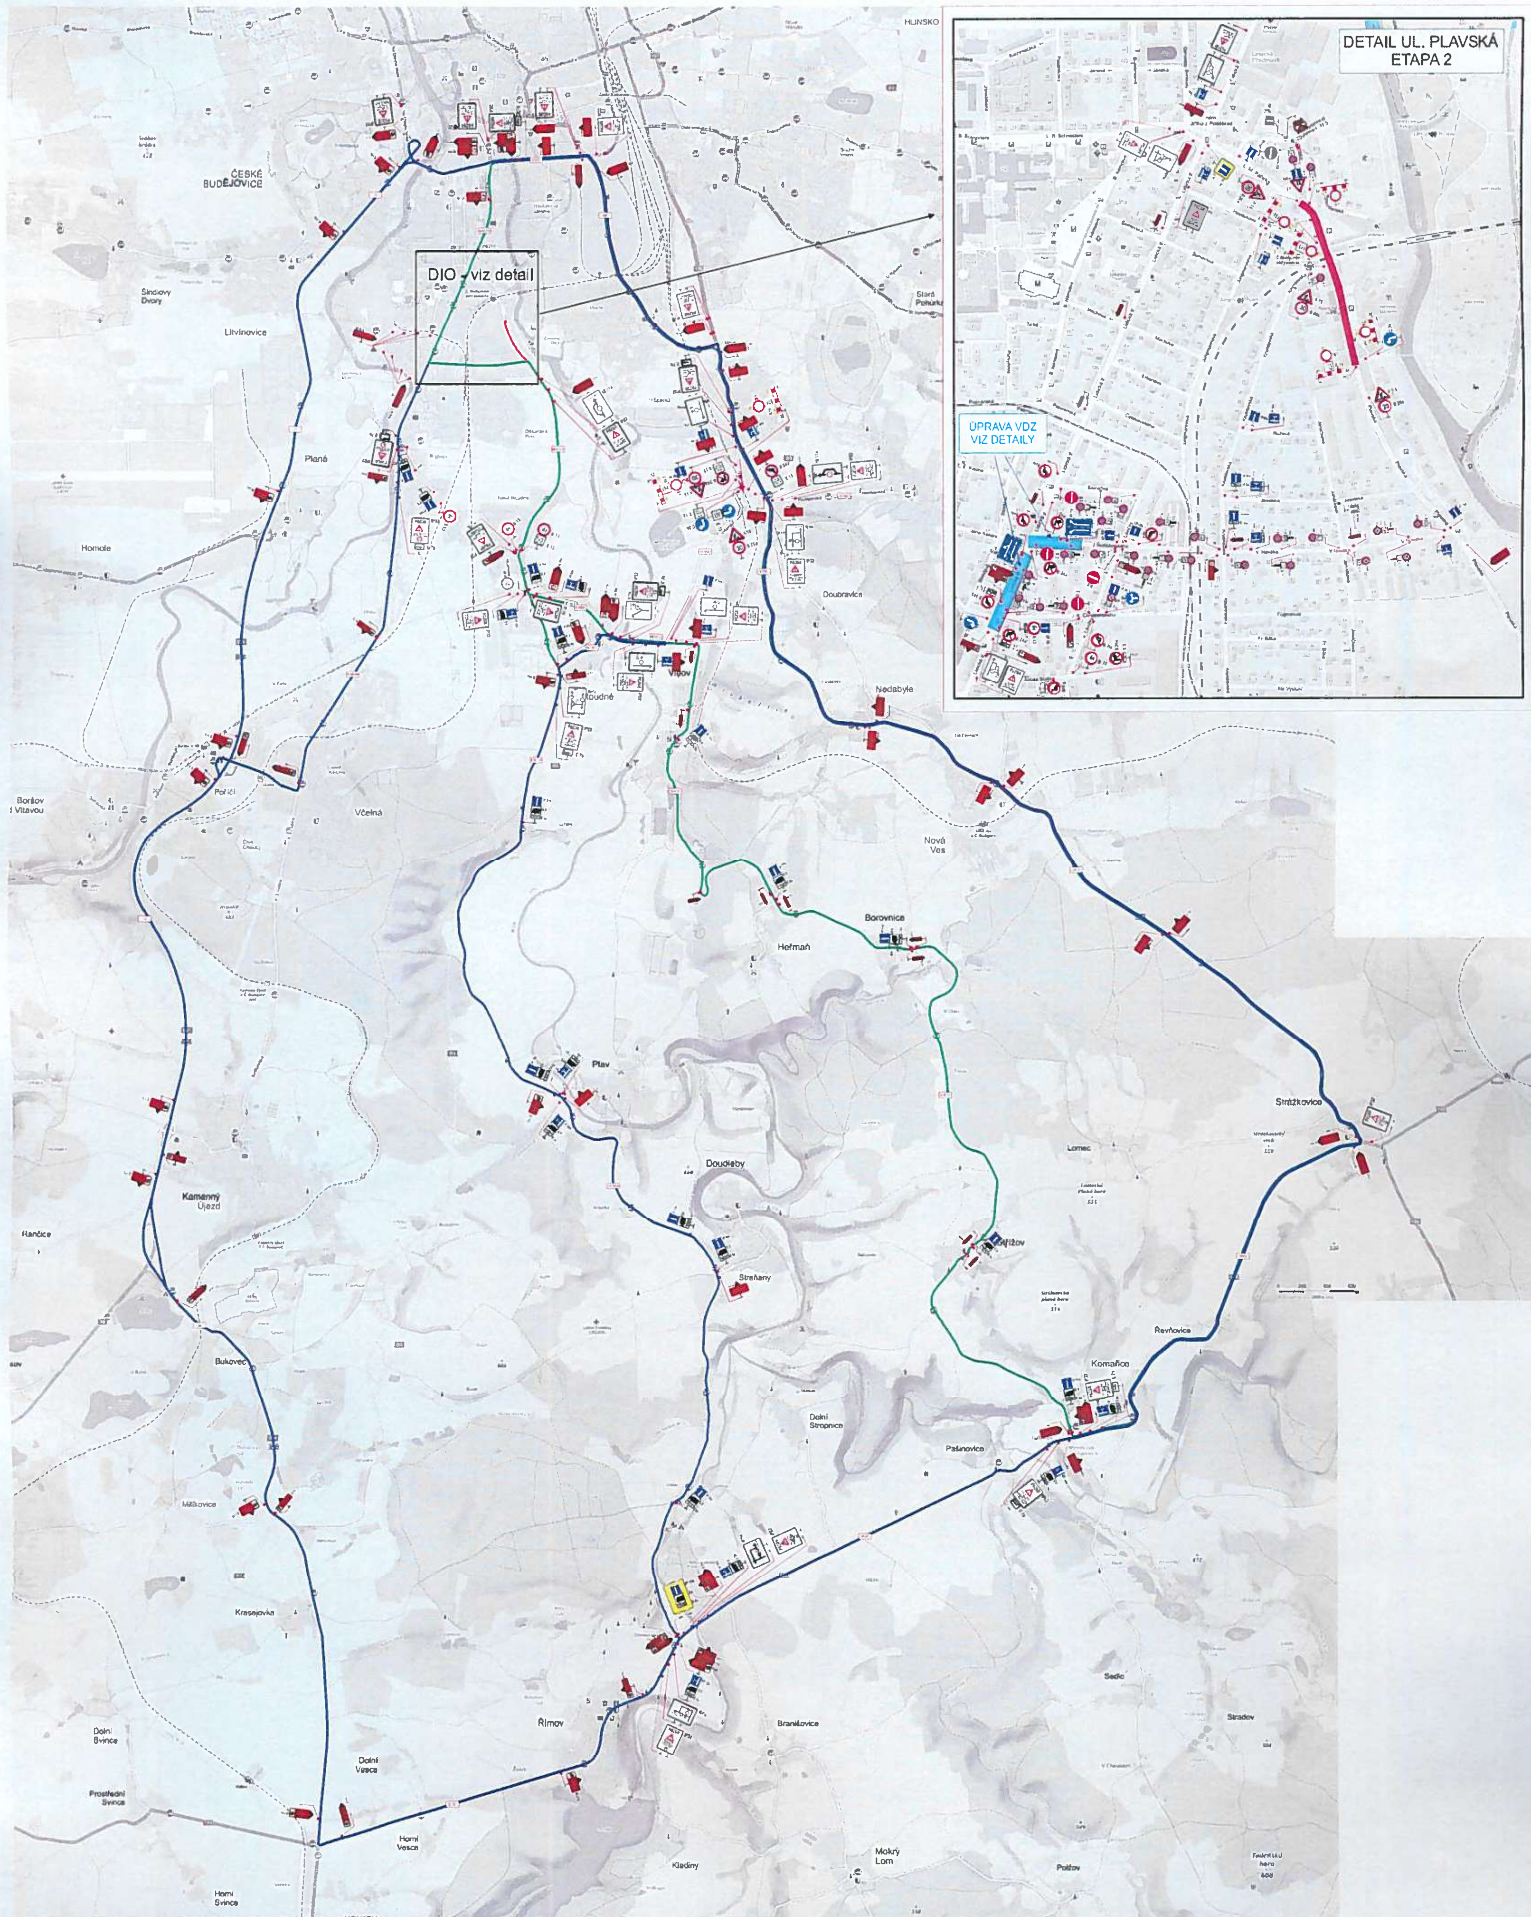




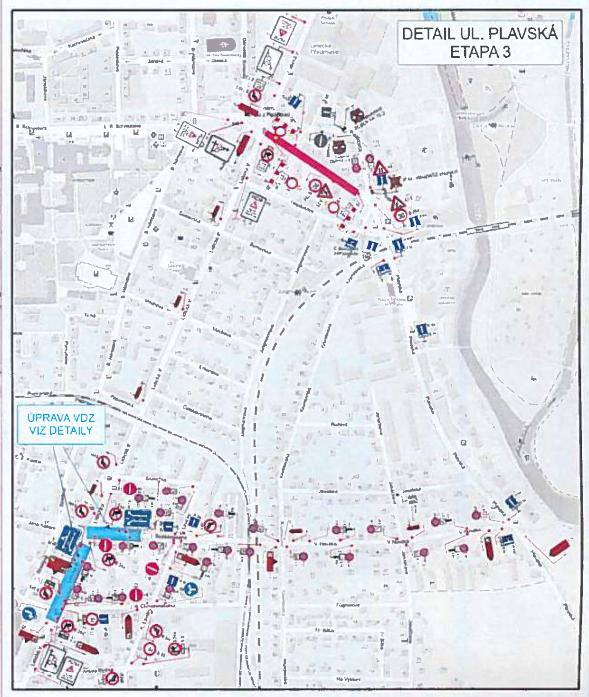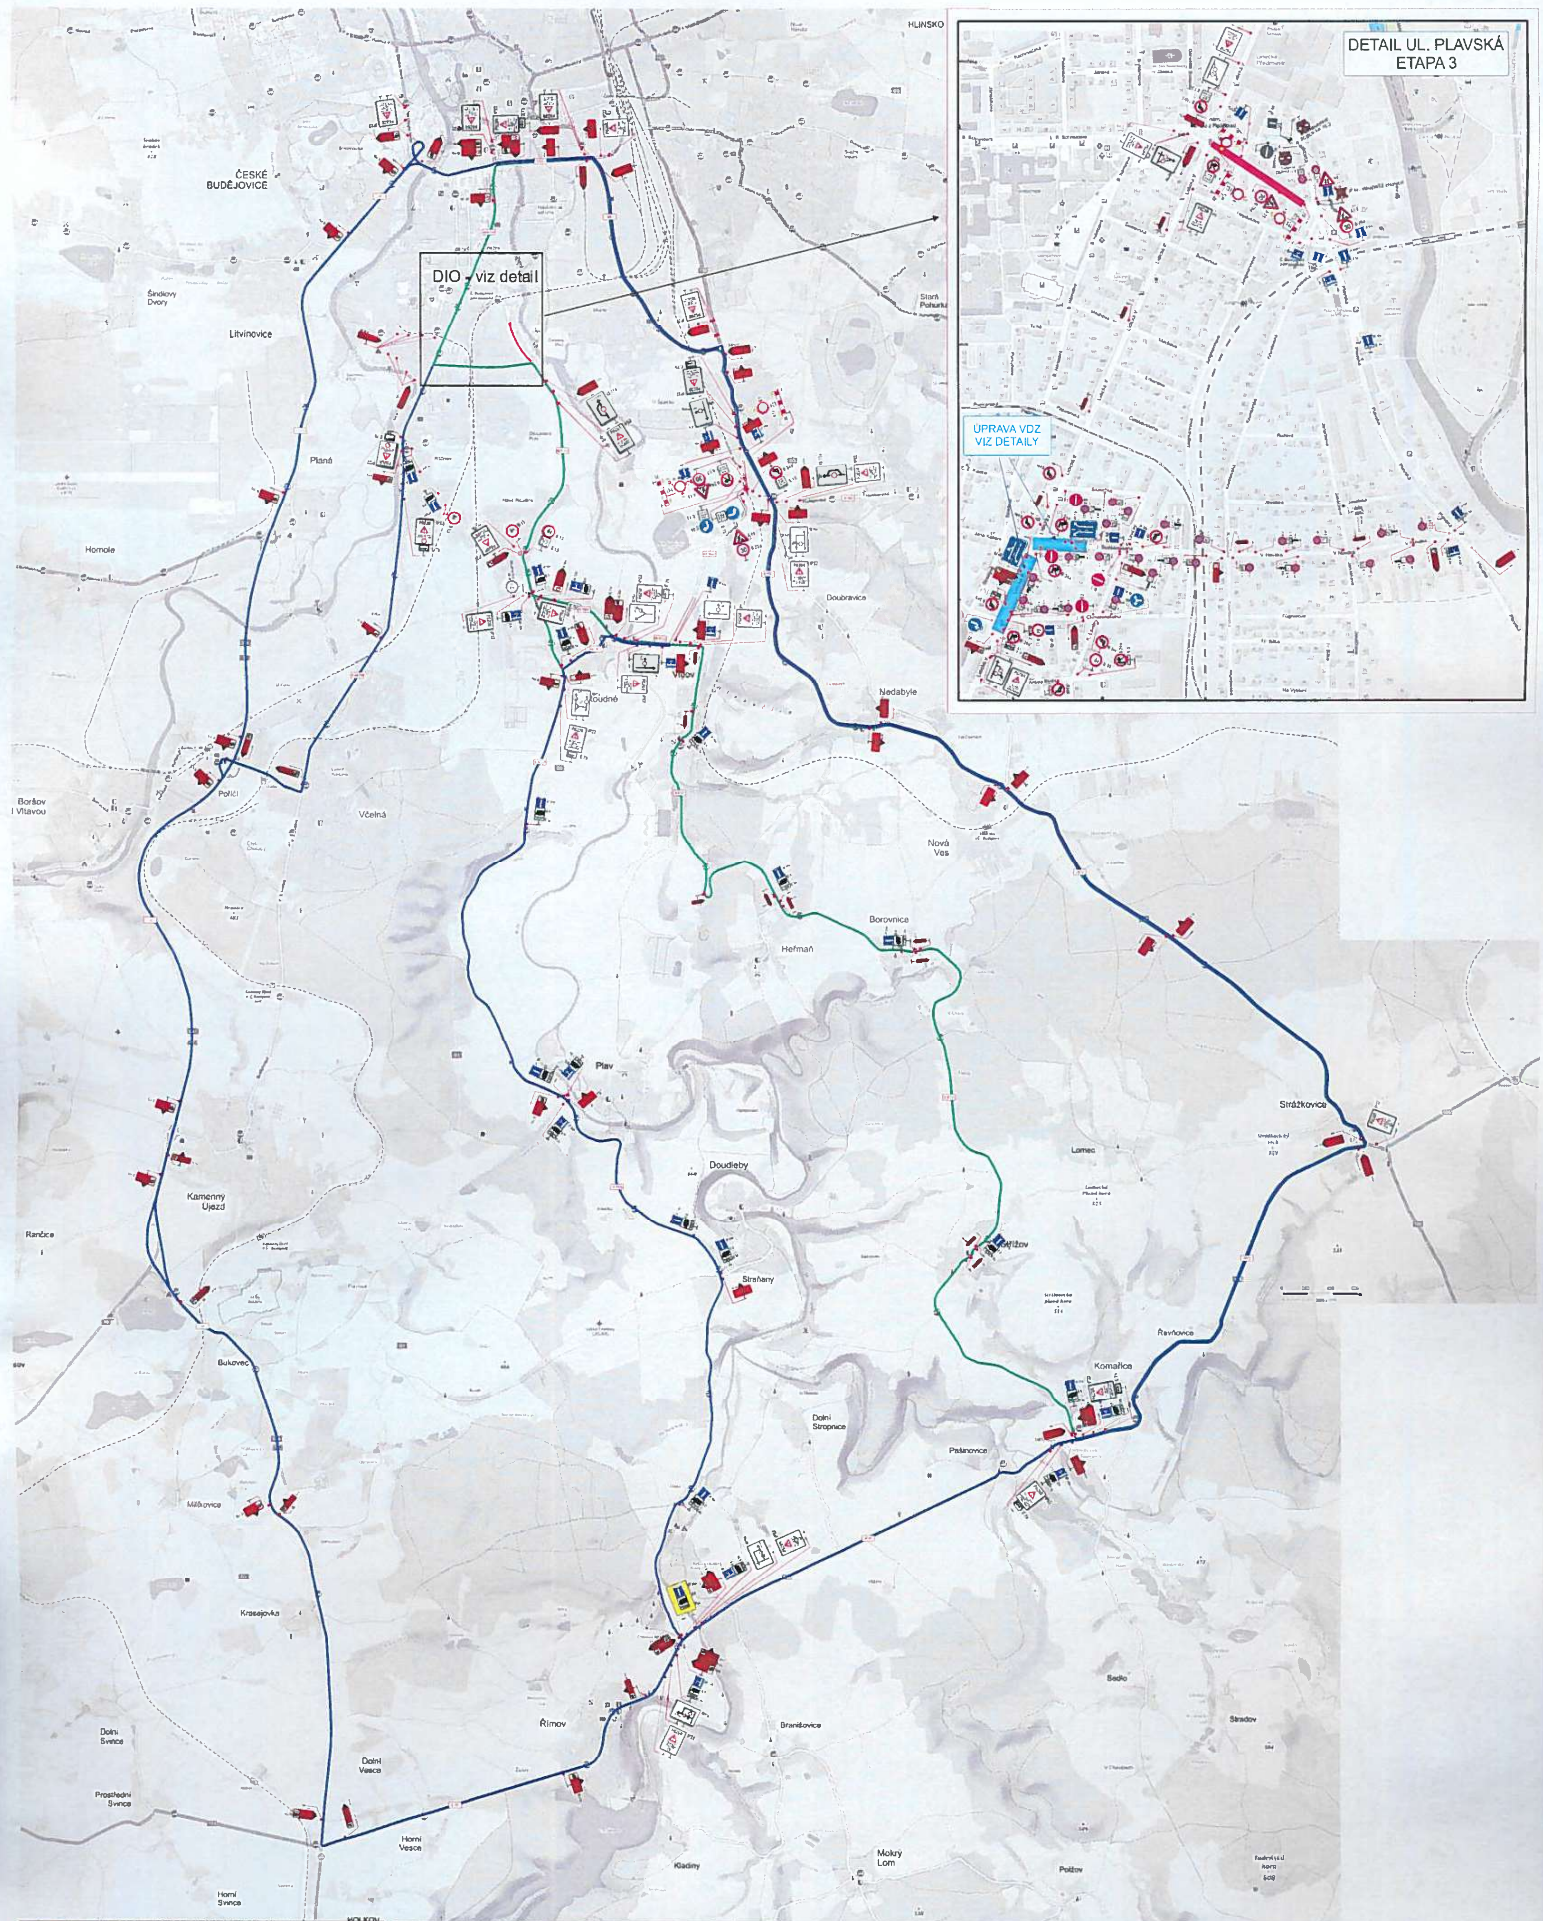




